



仮求積図


京都市下京区西洞院通綾小路下る綾西洞院町730番1

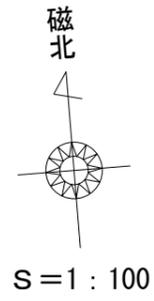

平成12年10月3日筆界確認済

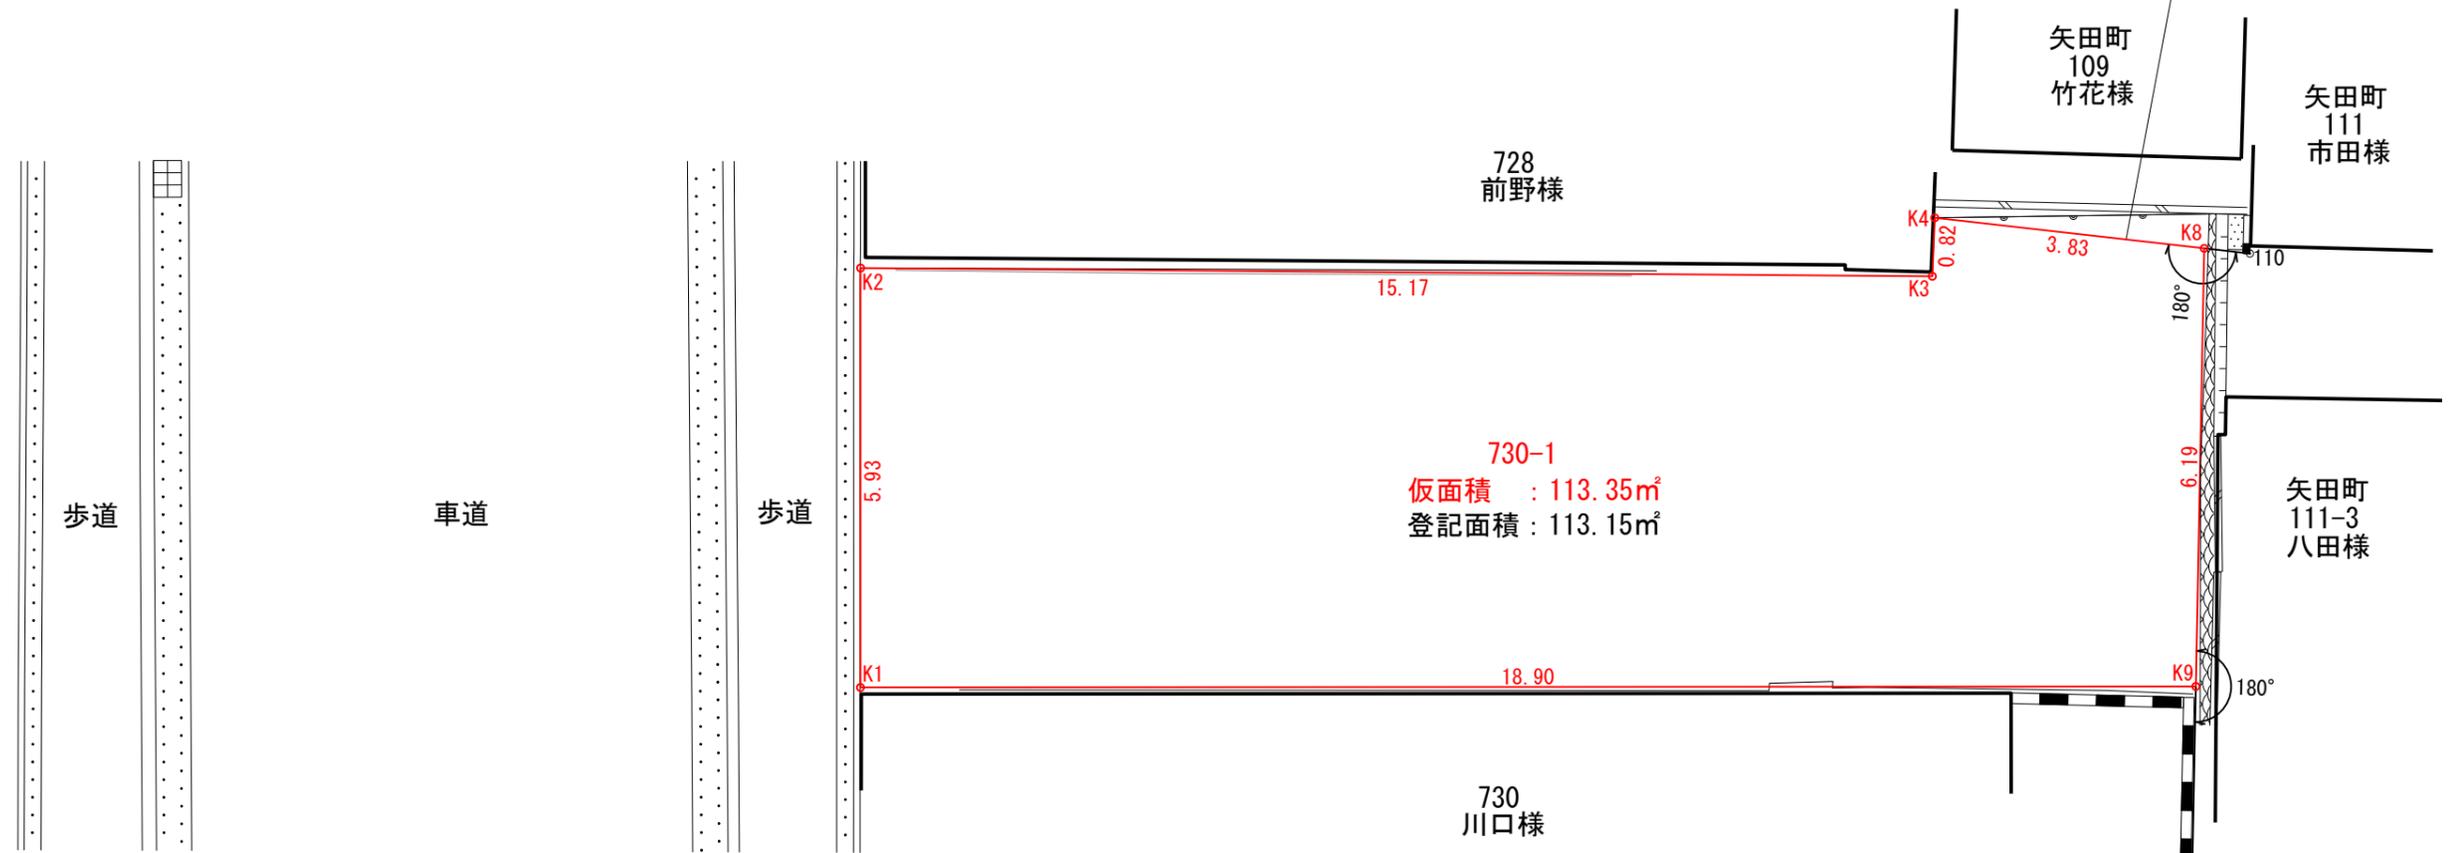

公図 (合成図)

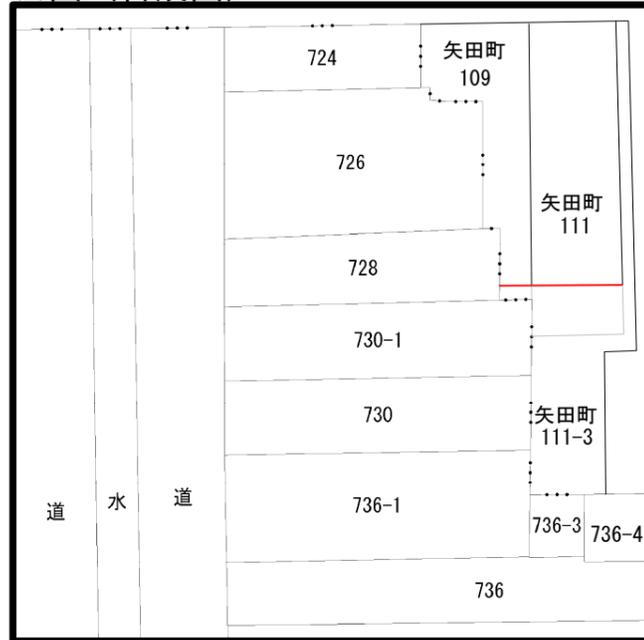

座 標 求 積 表

| 地 番 | 730-1 | | |
|-----|---------|---------|-----------------------|
| 測 点 | Xn | Yn | (Xn+1 - Xn-1) Yn |
| K1 | 494.954 | 501.437 | 3724.674036 |
| K2 | 500.867 | 501.919 | 2293.769830 |
| K3 | 499.524 | 517.032 | -269.890704 |
| K4 | 500.345 | 517.134 | 42.404988 |
| K8 | 499.606 | 520.900 | -3597.335400 |
| K9 | 493.439 | 520.280 | -2420.342560 |
| | | 倍 面 積 | -226.719810 |
| | | 面 積 | 113.3599050 |
| | | 地 積 | 113.35 m ² |
| | | 坪 数 | 34.29 |

※筆界確認未定のため面積は変動する場合があります。