


施設平面図は、施工図面を基に作成しており、現地を正確かつ詳細に測量したものではありません。
下水道管の位置などを現地で調査・確認のうえご利用ください。



分設
排水環

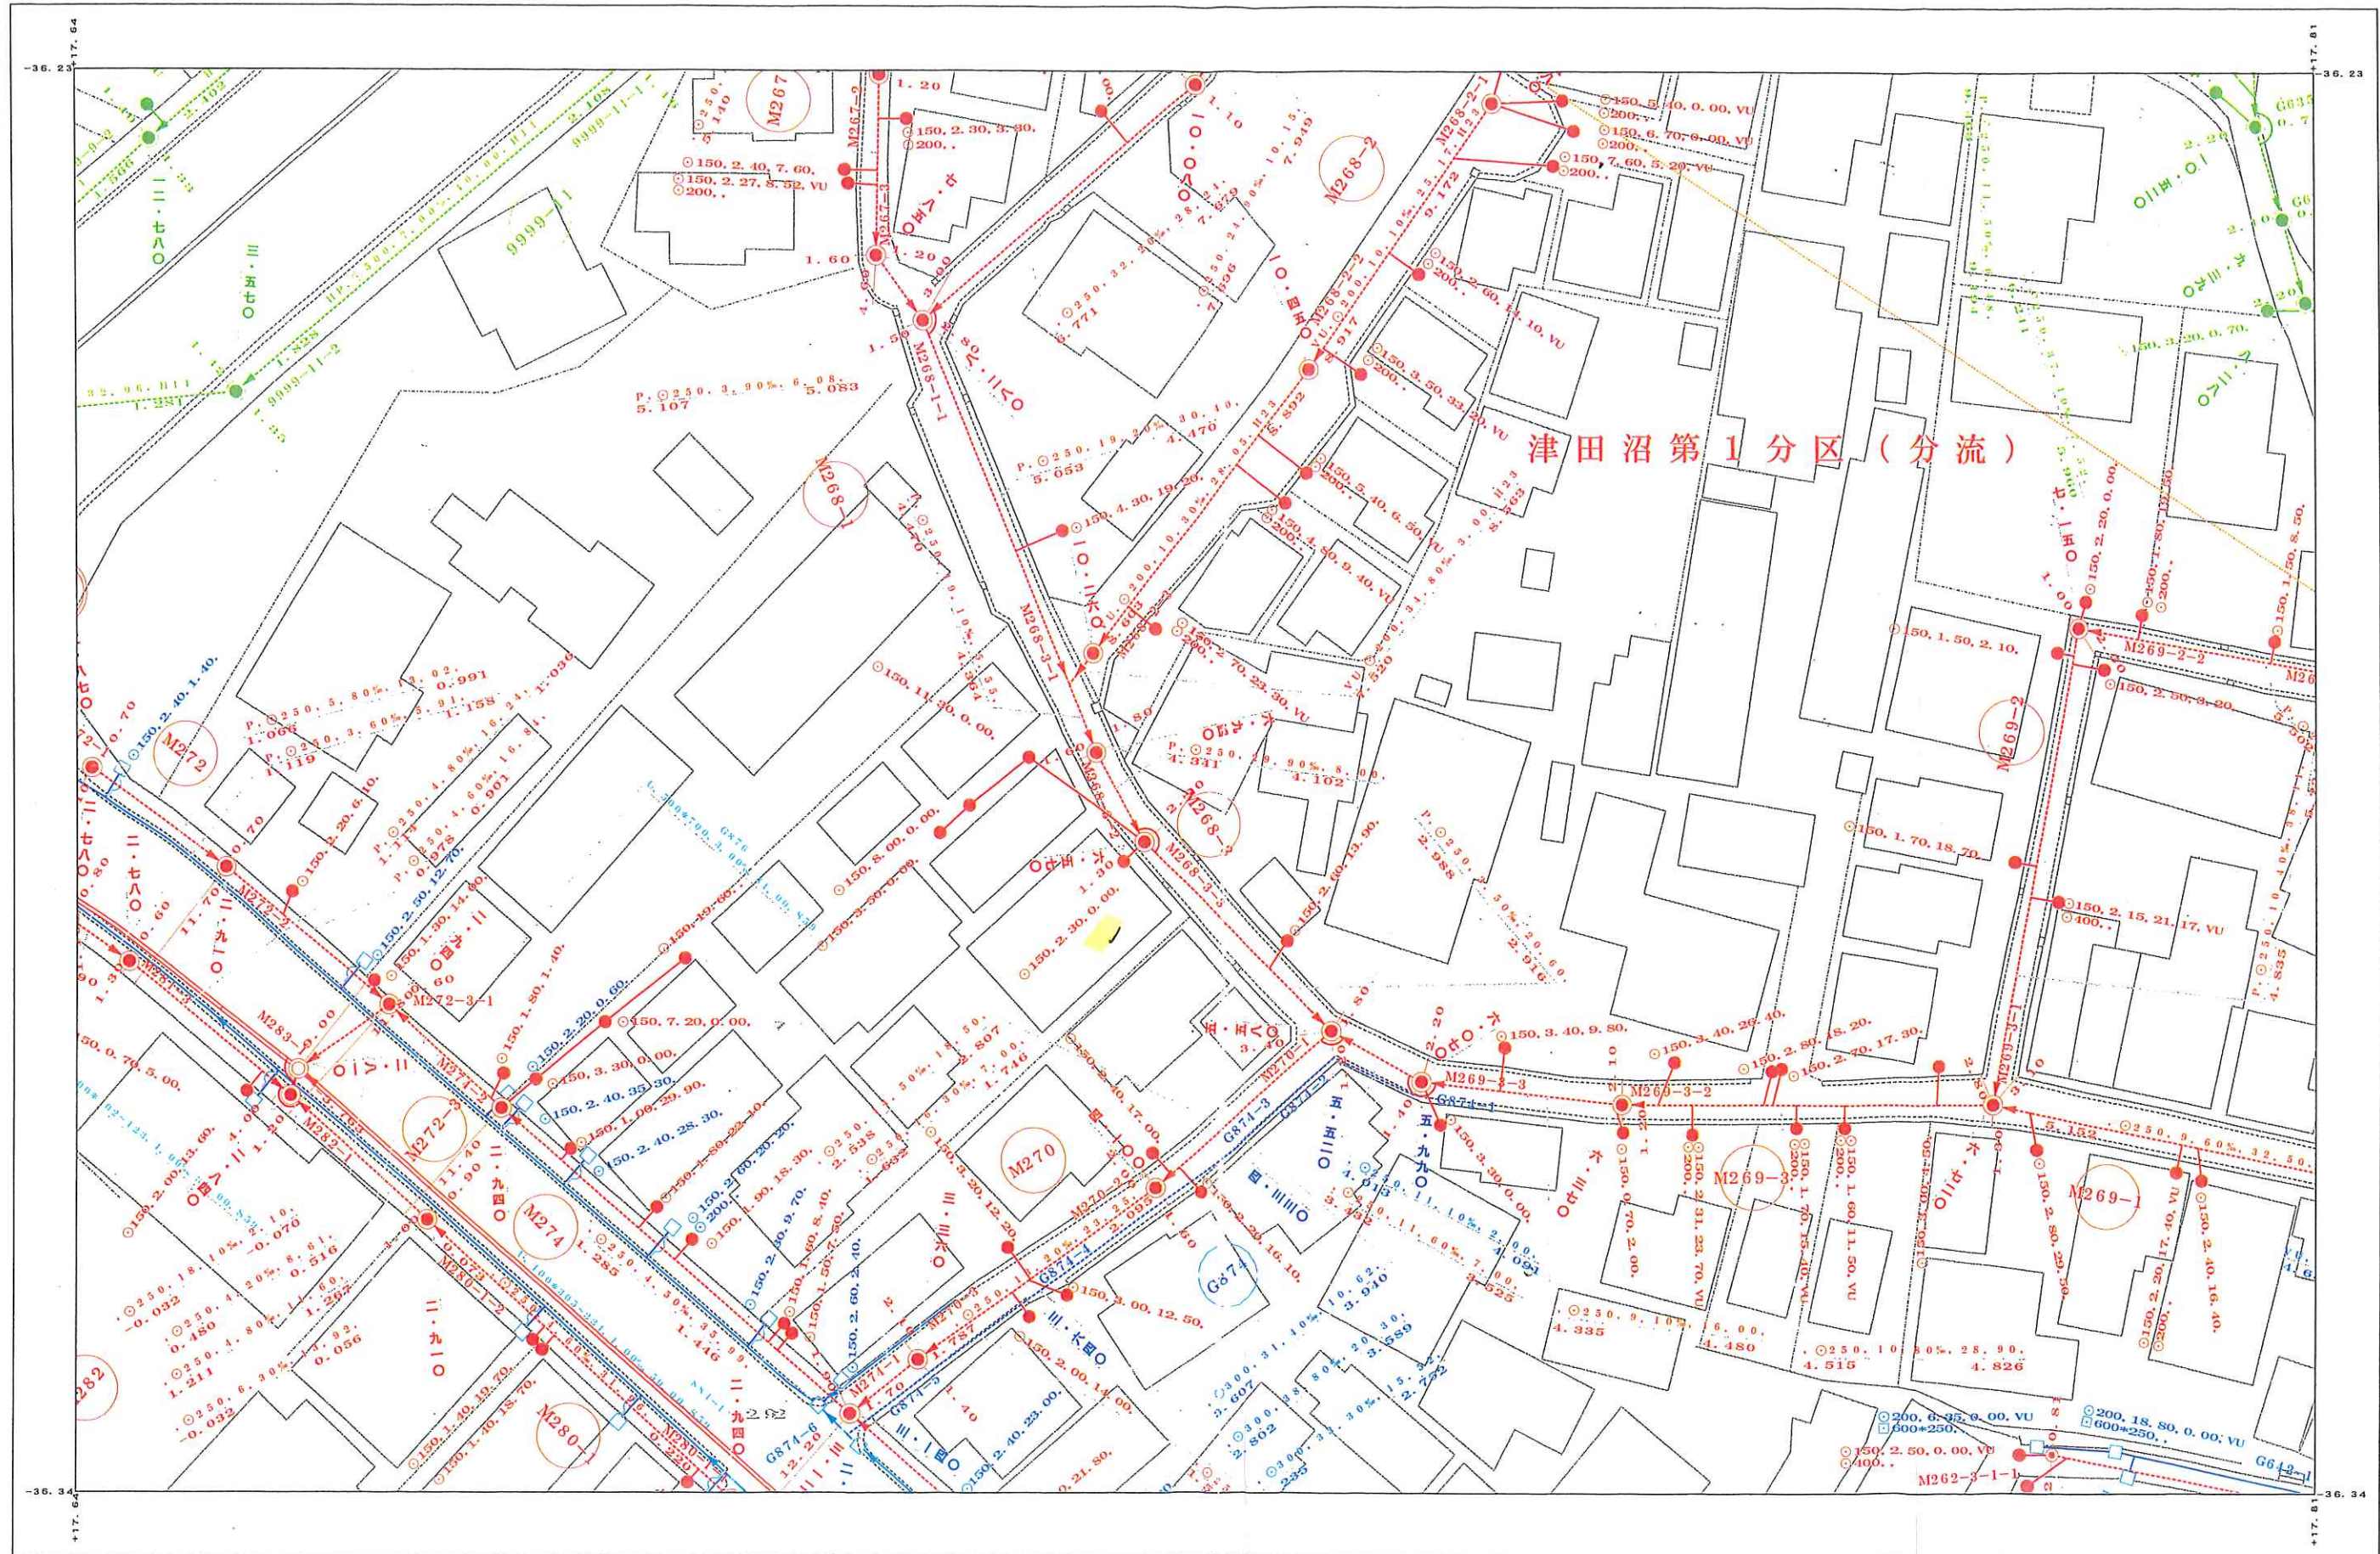

習志野市企業局 047-475-3321