


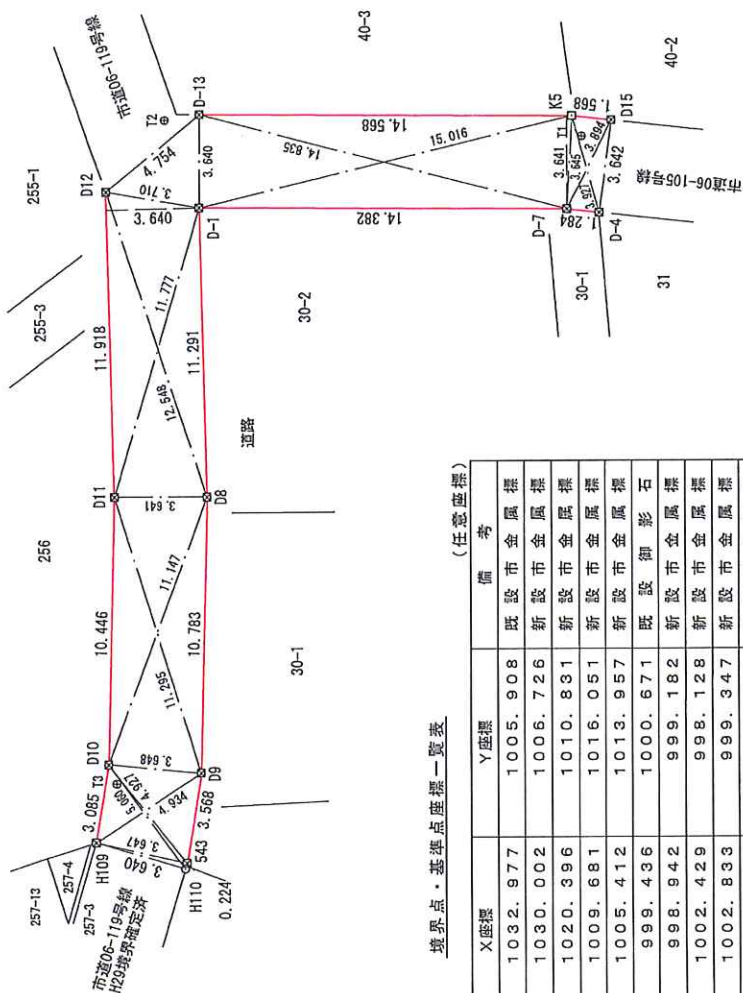

境界点・基準点座標一覧表

点 名	座標		備 考	
	X座標	Y座標	備 考	
H109	1032.977	1005.908	既設市金属標	
D10	1030.002	1006.726	新設市金属標	
D11	1020.396	1010.831	新設市金属標	
D12	1009.681	1016.051	新設市金属標	
D-13	1005.412	1013.957	新設市金属標	
K5	999.436	1000.671	既設御影石	
D15	998.942	999.182	新設市金属標	
D-4	1002.429	998.128	新設市金属標	
D-7	1002.833	999.347	新設市金属標	
D-1	1008.732	1012.464	新設市金属標	
D8	1018.883	1007.519	新設市金属標	
D9	1028.799	1003.282	新設市金属標	
543	1032.240	1002.336	新設市金属標	
H110	1032.462	1002.304	計 算 点	
T1	1000.000	1000.000	測量基準点	
T2	1006.176	1015.100	測量基準点	
T3	1030.549	1006.119	測量基準点	

(任意座標)

凡 例	コンクリート杭
田	地 盤
図	地 盤
中	地 盤
口	御 影 石
◎	計 算 点

道路境界確定図		縮尺 1:200
所在地番	智志野市鷺沼一丁目30番1、30番2	
令和5年10月26日作成		
船橋市湊町1丁目20番14号		
株式会社イケダ測量設計		